
南昌职业大学香樟校区宿舍楼初步设计方案

Preliminary design scheme of dormitory building in Xiangzhang campus of Nanchang Vocational College

平面图

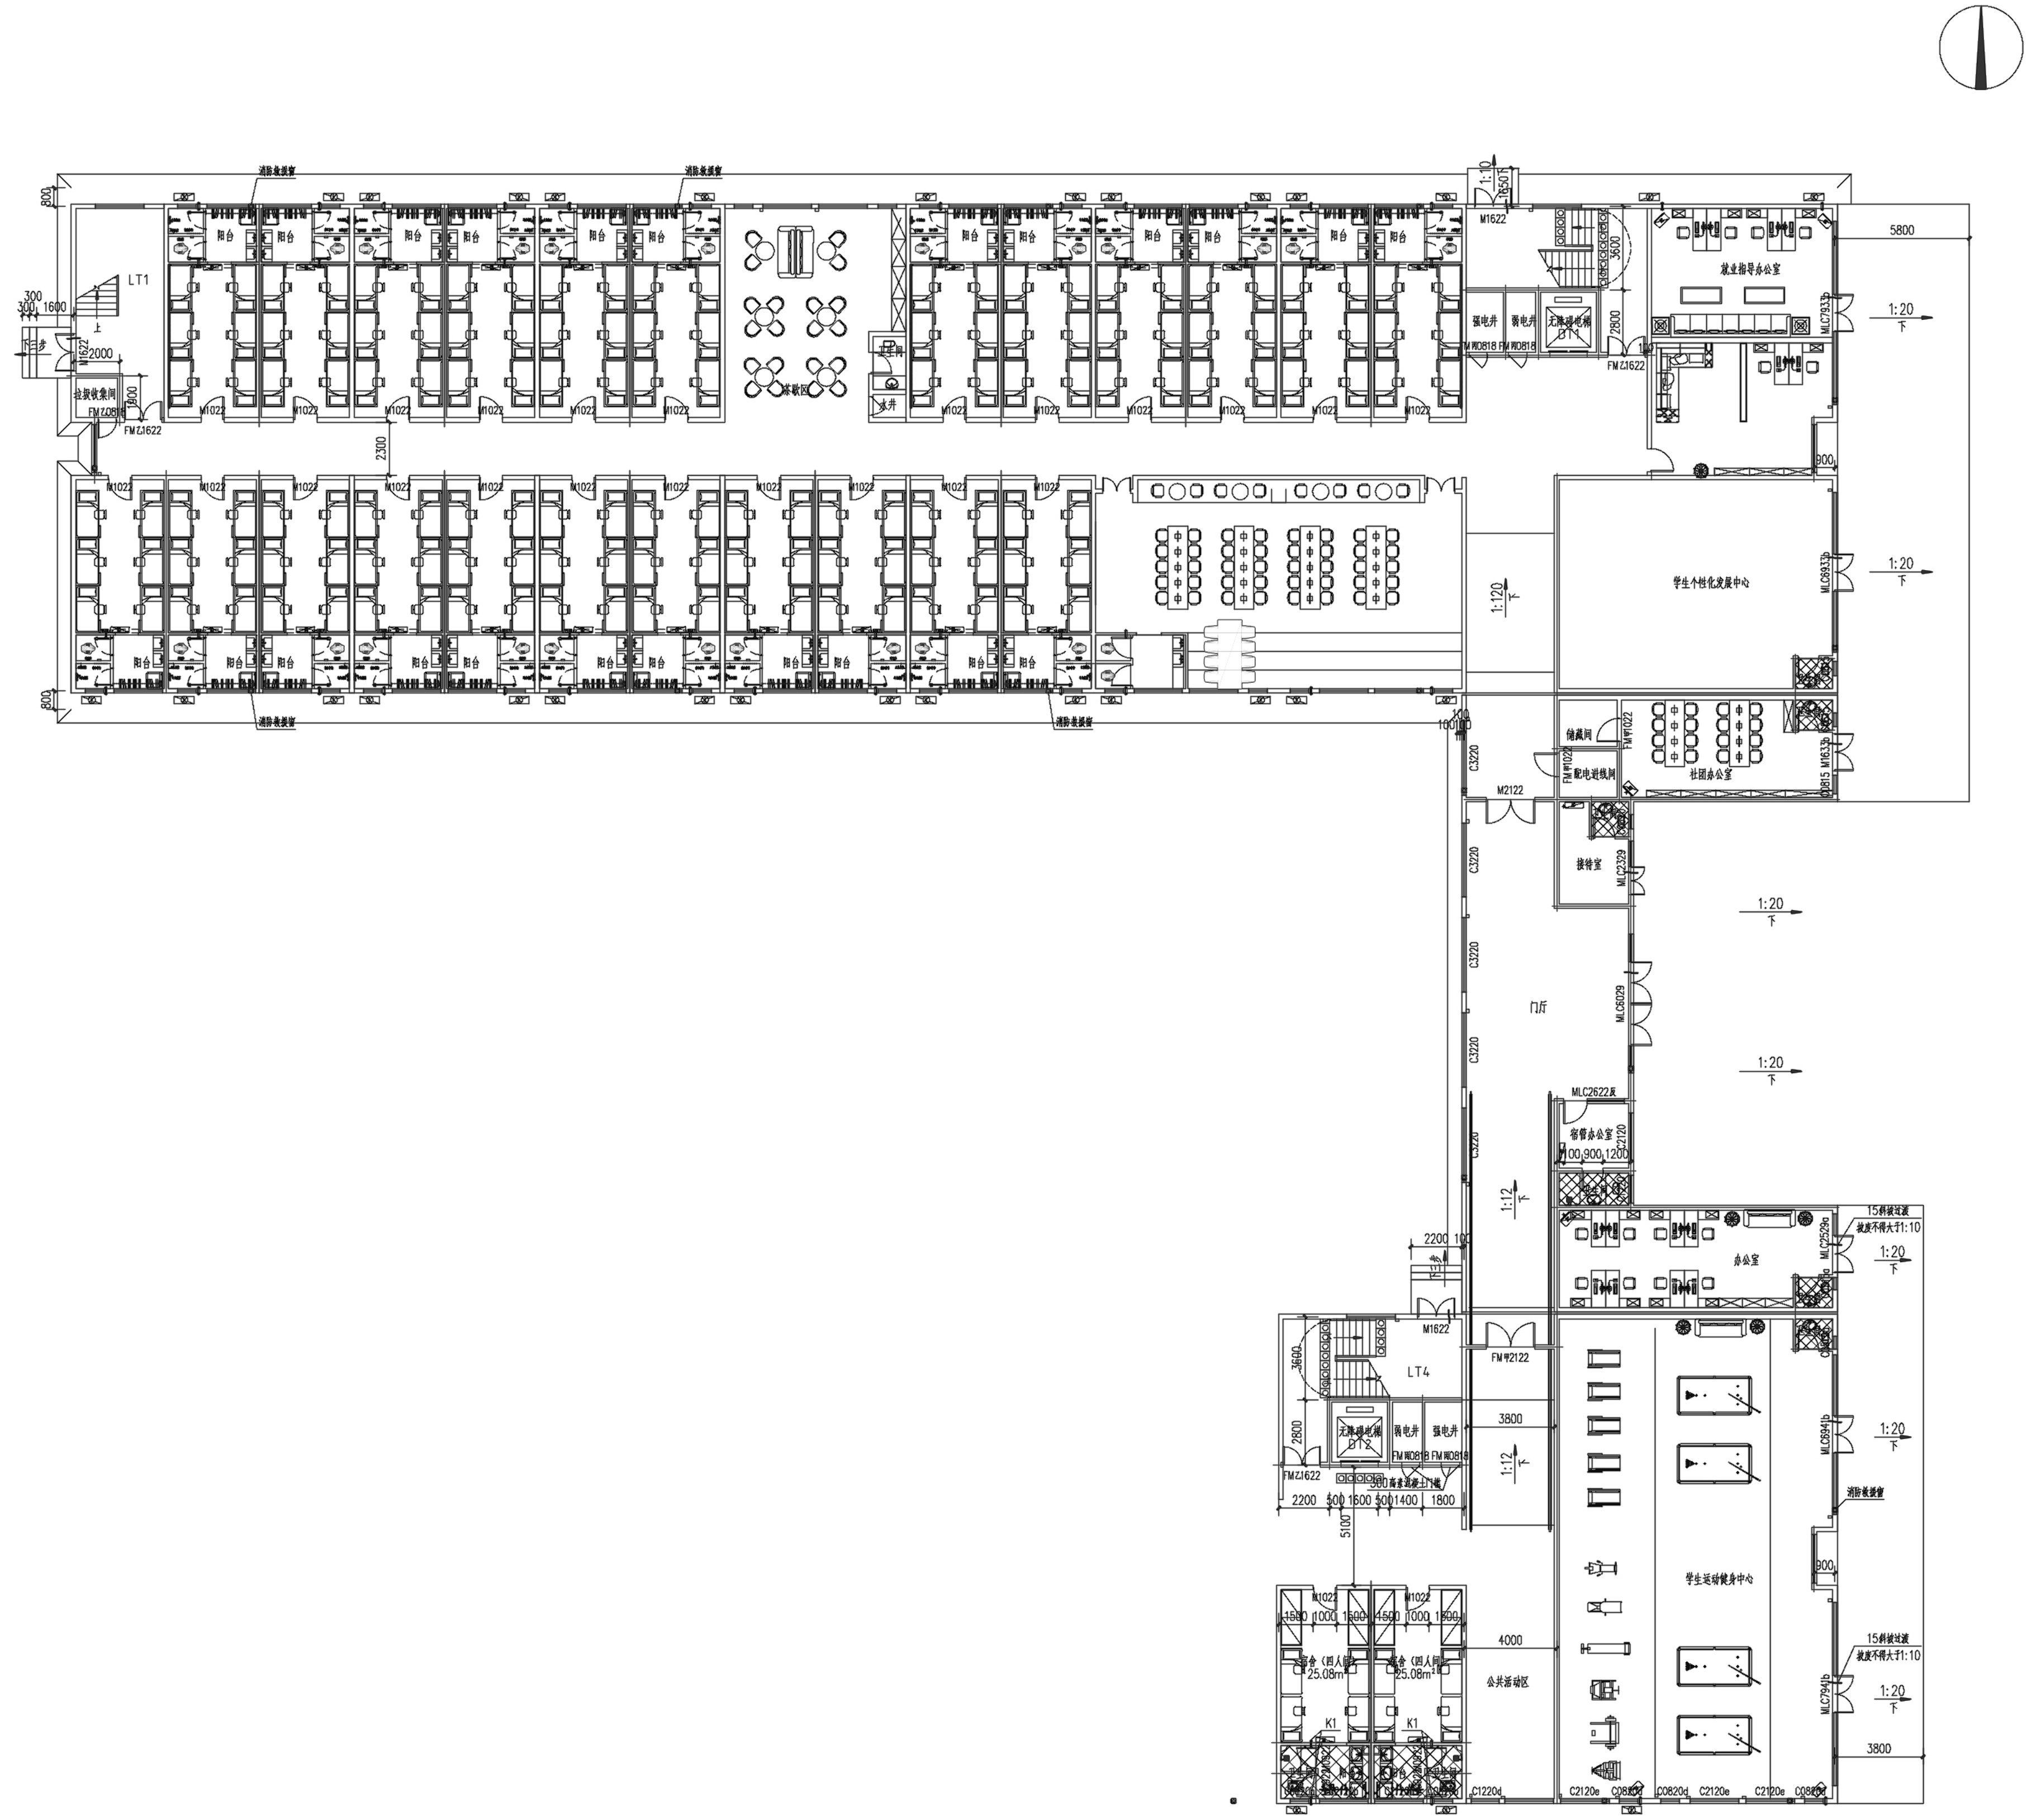

LT1
拉圾收集间
阳台
M1022
M1622
FMZ1622
2300
消防救援窗
茶歇区
卫生间
水井
强电井
弱电井
无障碍电梯
DT1
就业指导办公室
学生个性化发展中心
储藏间
配电进线间
社团办公室
接待室
门厅
宿管办公室
办公室
学生运动健身中心
LT4
DT2
公共活动区
宿舍（四人间）
25.08m²
K1
1:20
下
1:120
1:12
5800
3800
4000
15斜坡过渡
坡度不得大于1:10

宿舍大厅效果图



跌级石膏板吊顶

豆沙绿乳胶漆墙面




白色乳胶漆墙面




灰色地砖



①

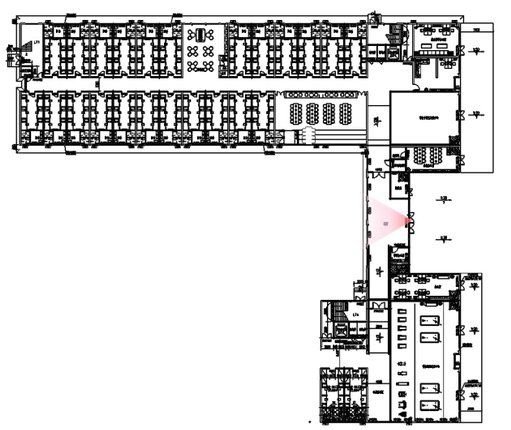

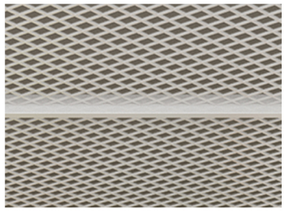


不锈钢网格吊顶



成品家具




白色乳胶漆墙面

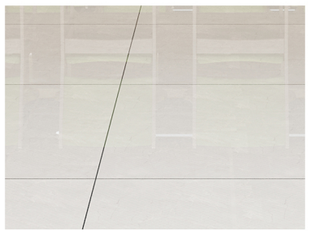

灰色地砖



①

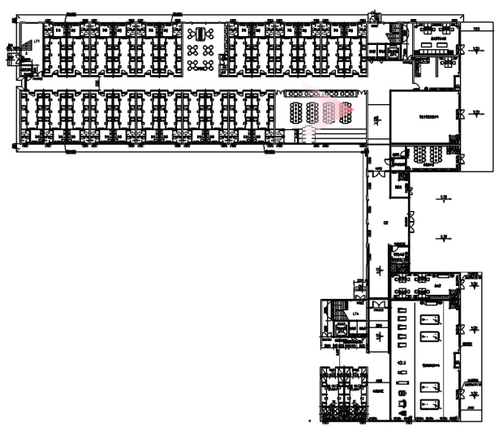



跌级吊顶




成品家具



绿色乳胶漆墙面



实木地板

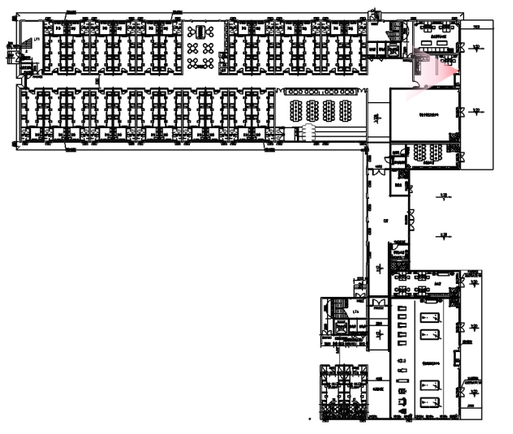




茶水区效果图



成品家具

黄色无机喷料墙面


白色乳胶漆墙面

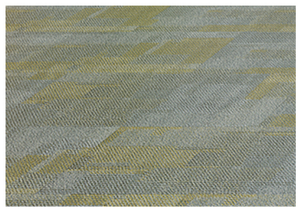

地毯砖




①

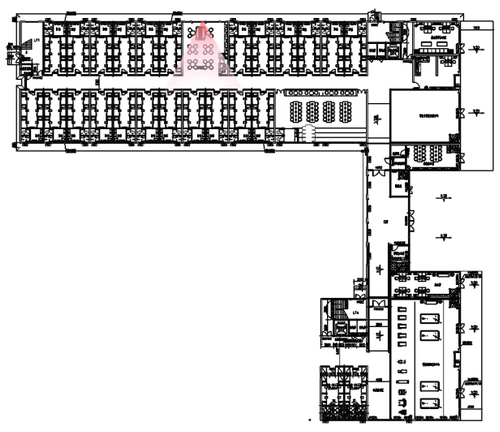




天棚蓝色无机喷料

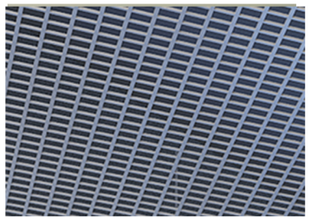

不锈钢网格吊顶




天棚灰色无机喷料

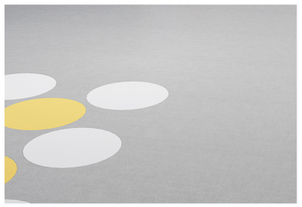

PVC地塑



①

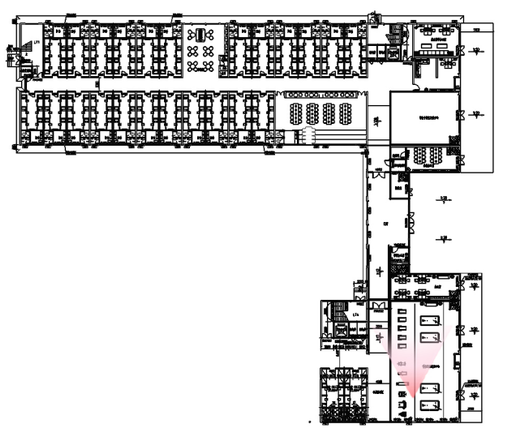



成品床具




成品窗帘



白色乳胶漆墙面



木色地板砖

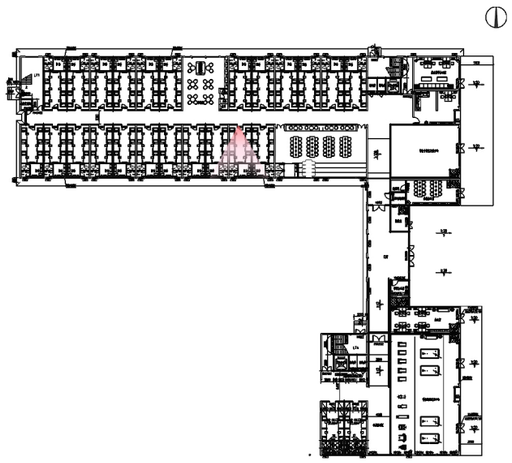



天棚蓝色无机喷料

绿色无机喷料墙面

白色乳胶漆墙面

灰色地砖












天棚蓝色无机喷料

黄色无机喷料墙面


白色乳胶漆墙面

灰色地砖

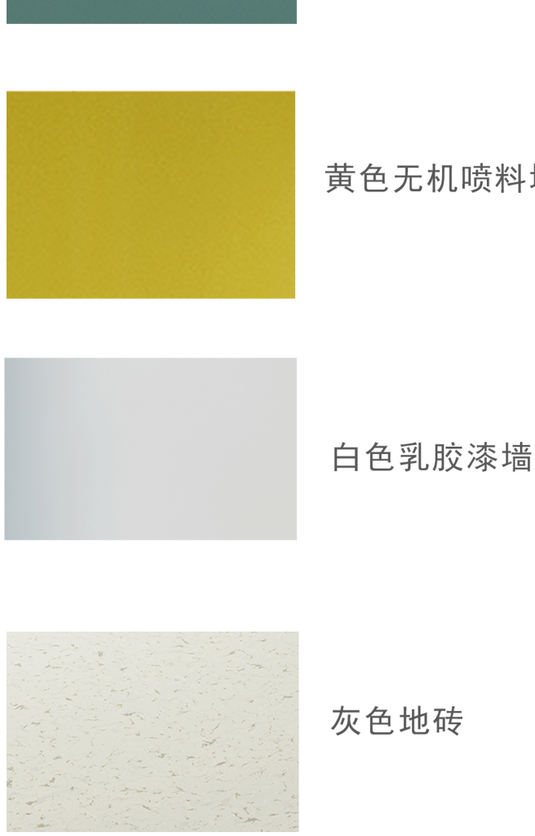



①

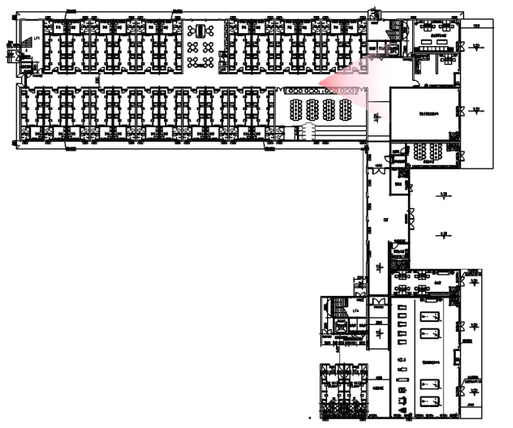



天棚蓝色无机喷料



豆沙绿乳胶漆墙面



白色乳胶漆墙面



蓝色地砖



①

